
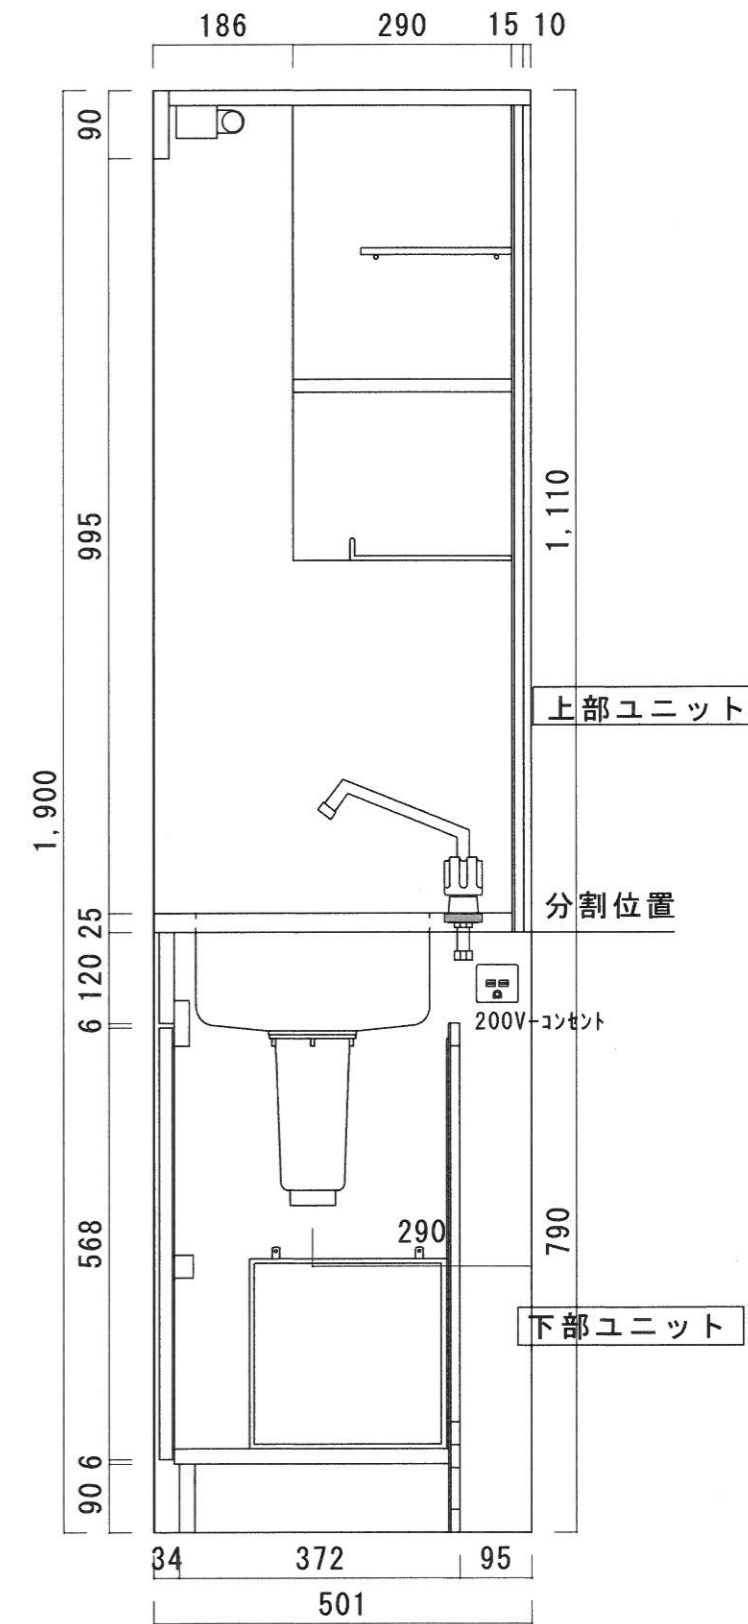


仕様書

流し台	天板: SUS430-0.5T シンク: SUS430-0.5T
	扉: 両面フラッシュ、ポリ合板(表面、裏面共)
	鏡板: ポリ合板(外部) カラー合板(内部)
	部品: 包丁差し(樹脂製) L 棚(ビス止め)
	点検口: ビス止め
サイドパネル (コンロ側)	上部: 不燃化粧板(内部) カラー合板(外部)
	下部: 両面フラッシュカラー合板(内部、外部共)
サイドパネル (シンク側)	上部: ポリ合板(内部) カラー合板(外部)
	下部: 両面フラッシュカラー合板(内部、外部共)
天井パネル	不燃化粧板(内部) (片面フラッシュ)
バックパネル	不燃化粧板(内部) (片面フラッシュ)
幕板	ポリ合板(外部) カラー合板(内部)
食器棚	両面フラッシュカラー合板(内部、外部共)(棚板一段)
水切棚	コーティング棚
照明器具	15w 蛍光灯
混合水栓	2バルブ混合水栓
	オプションにてワンホールシングルレバー混合水栓可
排水金具	小型ゴミ収納器(封水深50M/M防臭機能)
	フレキホース付、直管アダプターに変更可能です
換気扇	オプション
熱機器	プレートヒーター三化工業、SPH-231S 200V-1500W (15A-250V)
冷蔵庫	オプション
冷蔵庫スッパ扉	オプション
電源アース線は本体後部冷蔵庫スッパ扉上部に取出しの事 (15A, 250V)	
(15A, 125V)	
一次側電源との接続及び給、排水の接続工事は別途	
建築工事との取合工事(幕板、袖板、コーキング等)は別途	

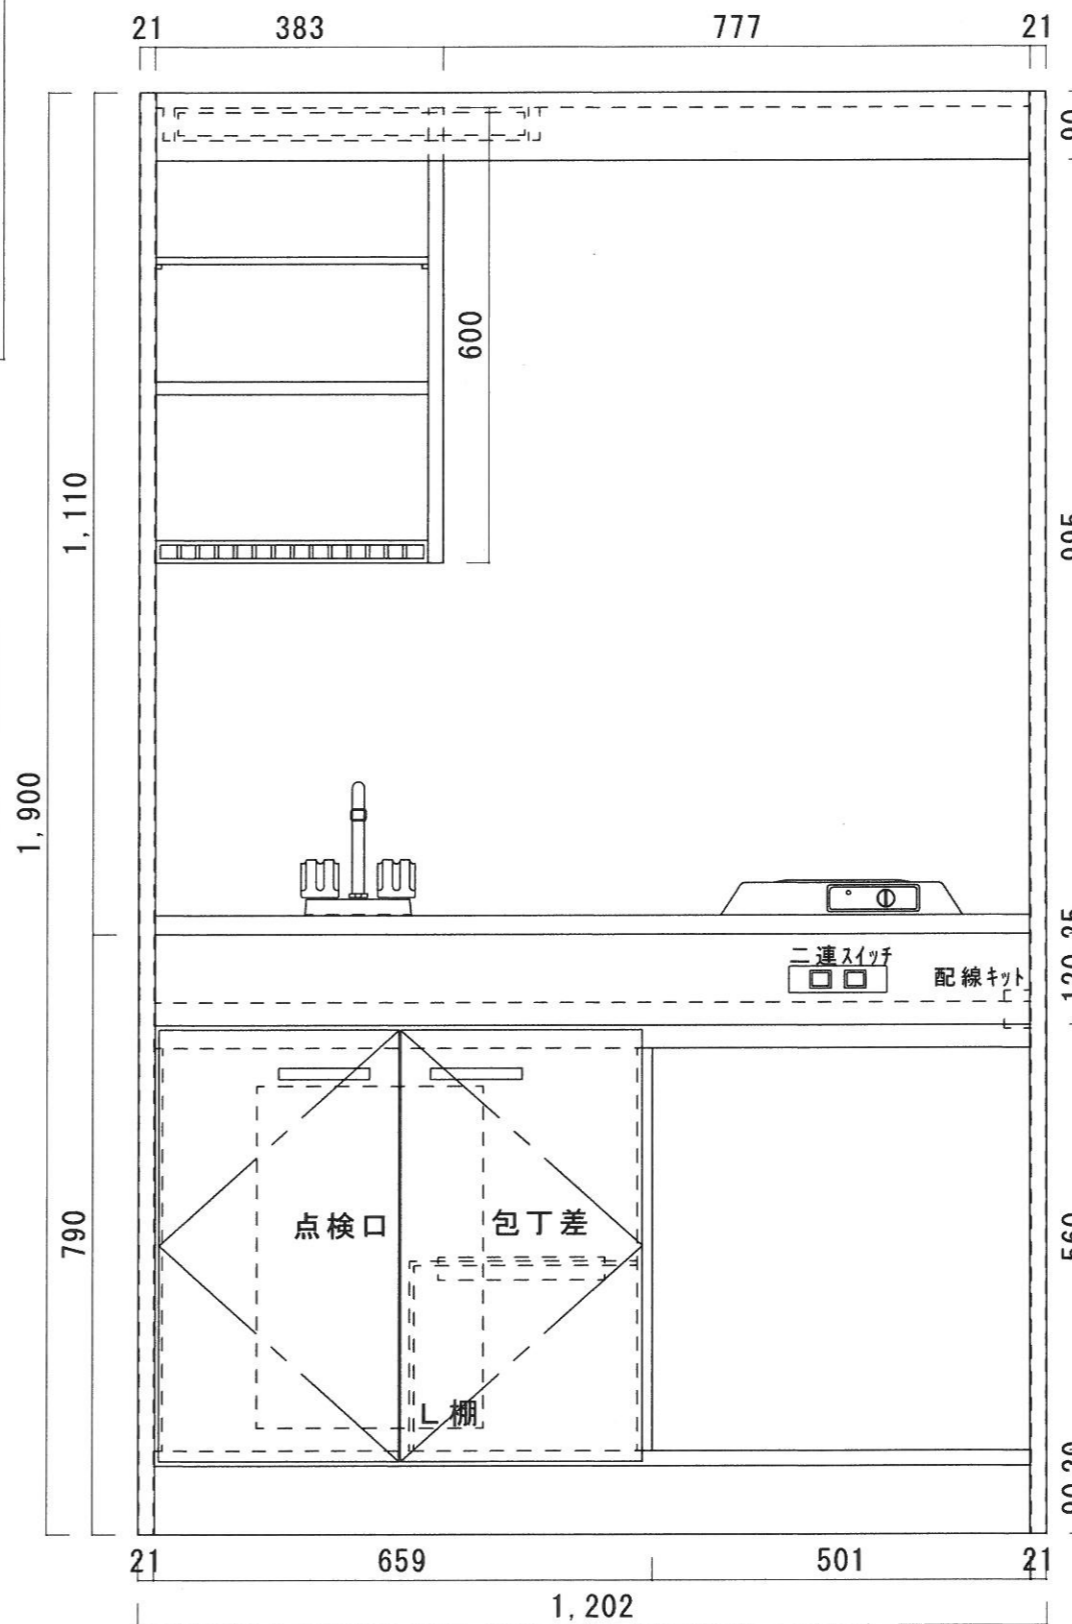

ニッサンハロー(株)	品名 ミニキッチン	品番 MW-120H2 L (一口プレートヒーター200V)	縮尺 1:10	承認	承認	承認	担当	図番 M-127
------------	--------------	-----------------------------------	------------	----	----	----	----	-------------