
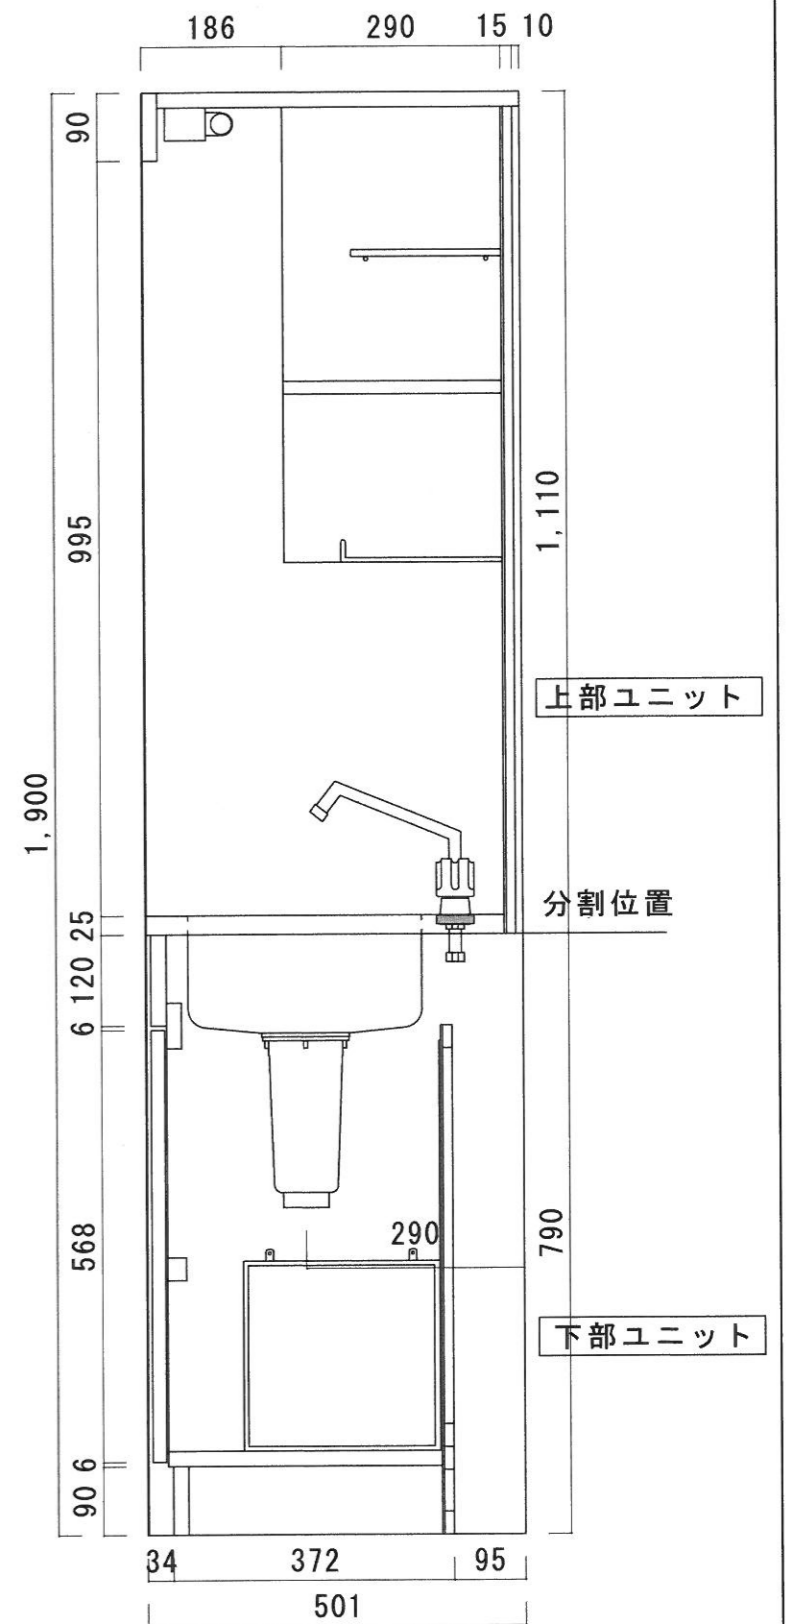


仕様書

| | |
|---------------------------------------|--|
| 流し台 | 天板: SUS430-0.5T シック: SUS430-0.5T 扉: 両面フラッシュ、ポリ合板(表面、裏面共) 鏡板: ポリ合板(外部) カラー合板(内部) 部品: 包丁差し(樹脂製) L棚(ビス止め) 点検口: ビス止め |
| サイドパネル (コンロ側) | 上部: 不燃化粧板(内部) カラー合板(外部) 下部: 両面フラッシュカラー合板(内部、外部共) |
| サイドパネル (シンク側) | 上部: ポリ合板((内部) カラー合板(外部)) 下部: 両面フラッシュカラー合板(内部、外部共) |
| 天井パネル | 不燃化粧板(内部) (片面フラッシュ) |
| バックパネル | 不燃化粧板(内部) (片面フラッシュ) |
| 幕板 | ポリ合板(外部) カラー合板(内部) |
| 食器棚 | 両面フラッシュカラー合板(内部、外部共)(棚板一段) |
| 水切棚 | コーティング棚 |
| 照明器具 | 15w 蛍光灯 |
| 混合水栓 | 2バルブ混合水栓 オプションにてワンホールシンク用バルブ-混合水栓可 |
| 排水金具 | 小型ゴミ収納器(封水深50M/M防臭機能) フレキホース付、直管アダプターに変更可能です |
| 換気扇 | オプション |
| 熱機器 | プレートヒーター三化工業、SPH-131S 100V-1300W (15A-125V) |
| 冷蔵庫 | オプション |
| 冷蔵庫スハース扉 | オプション |
| 電源アース線は本体後部冷蔵庫スハース上部に取出しの事(15A, 125V) | |
| 一次側電源との接続及び給、排水の接続工事は別途 | |
| 建築工事との取合工事(幕板、袖板、コーキング等)は別途 | |

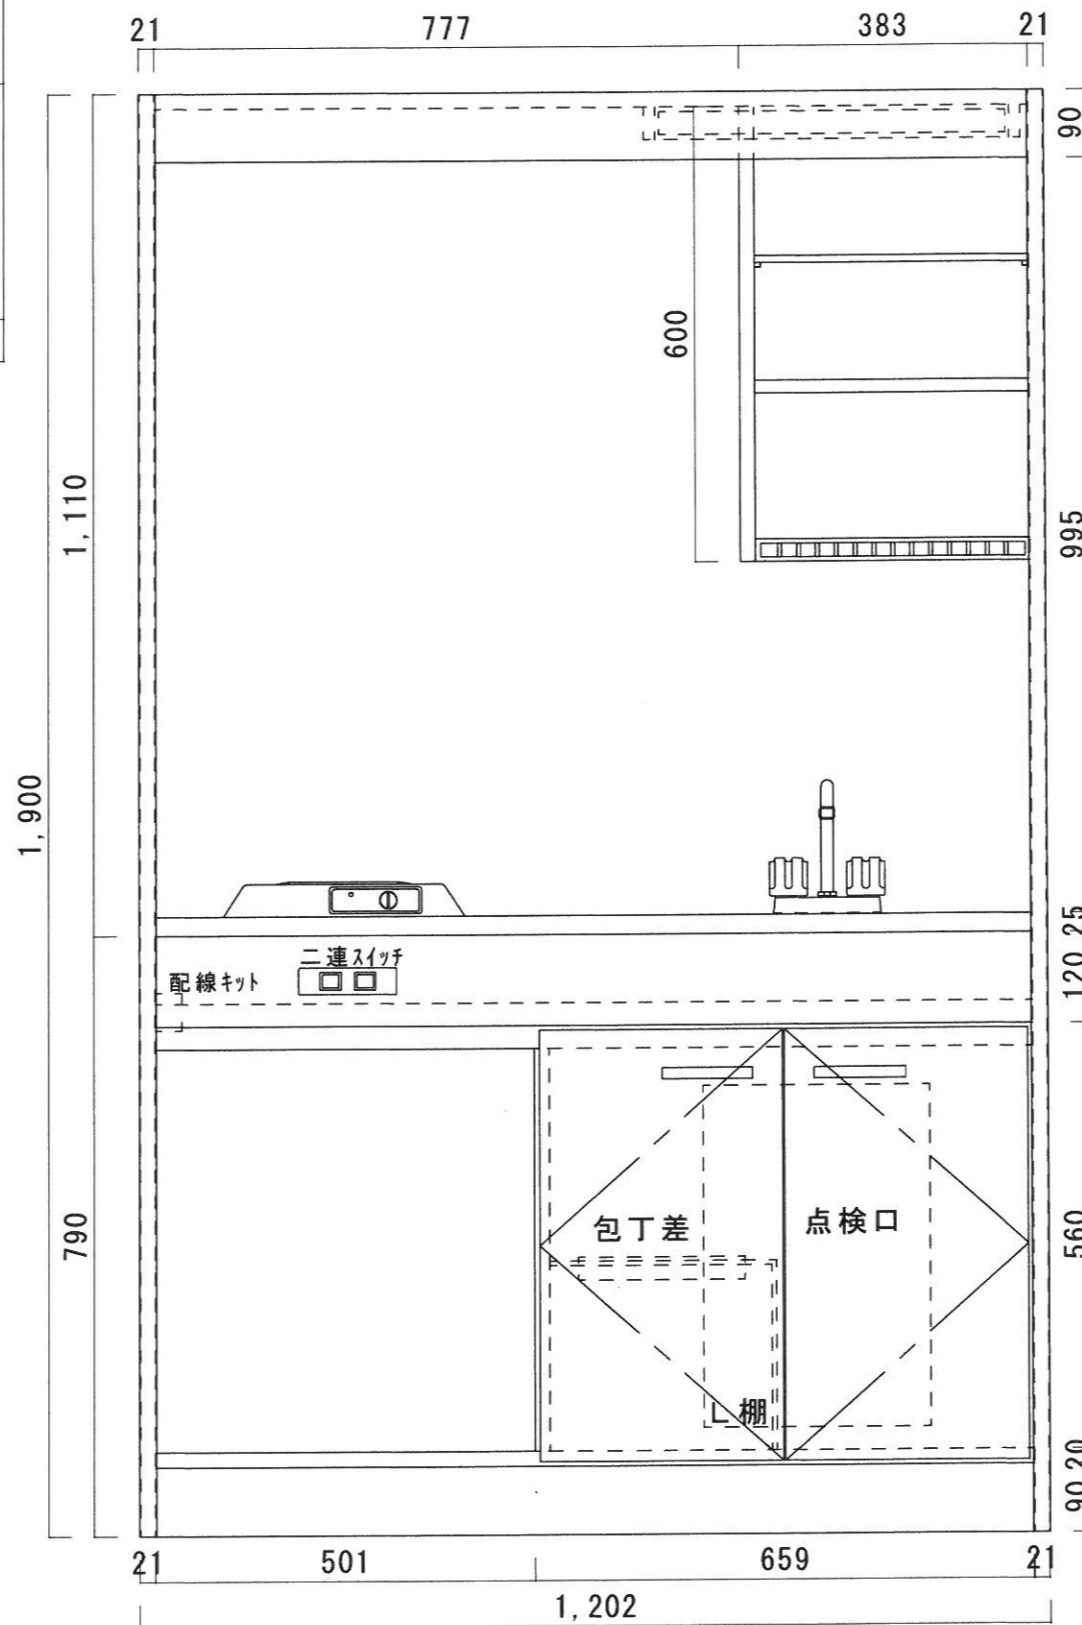

| | | | | | | | | |
|------------|--------------|-----------------------------------|------------|----|----|----|----|-------------|
| ニッサンハロー(株) | 品名 ミニキッチン | 品番 MW-120H1 R (一口プレートヒーター100V) | 縮尺 1:10 | 承認 | 承認 | 承認 | 担当 | 図番 M-132 |
|------------|--------------|-----------------------------------|------------|----|----|----|----|-------------|