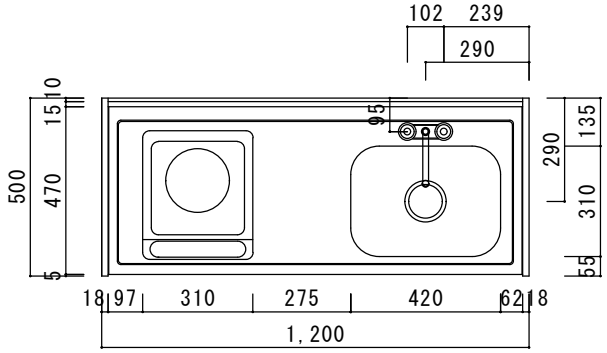

仕様表

ステンレストップ	天板：SUS430　シンク：SUS430
扉	化粧パーティクルボード
	化粧パーティクルボード
	部品：包丁差し(樹脂製)
	点検口：ビス止め
サイドパネル	上部：外面化粧パーティクルボード
（コンロ側）	内面化粧不燃板
	下部：化粧パーティクルボード
サイドパネル	上部：化粧パーティクルボード
（シンク側）	下部：化粧パーティクルボード
天井パネル	内面化粧不燃板
バックパネル	上部：内面化粧不燃板
	下部：プリント化粧ＭＤＦ
幕板	化粧パーティクルボード
食器棚	化粧パーティクルボード　（棚板一段）
水切棚	ポリエチレンコーティング棚
照明器具	４．６ＷＬＥＤダウンライト
混合水栓	２バルブ混合水栓
排水器具	小型ゴミ収納器（防臭排水トラップ）
	ジャバラホース
熱機器	ＩＨヒーター　IHC-B122
	単相200V-2000W　15A-250V
換気扇	オプション
冷蔵庫	オプション
電源アース線は本体後部コンロ下部に取出しの事	

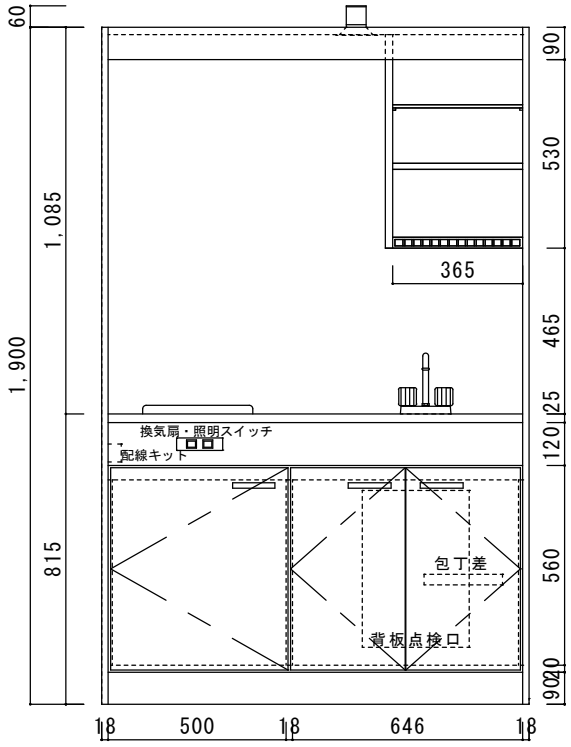

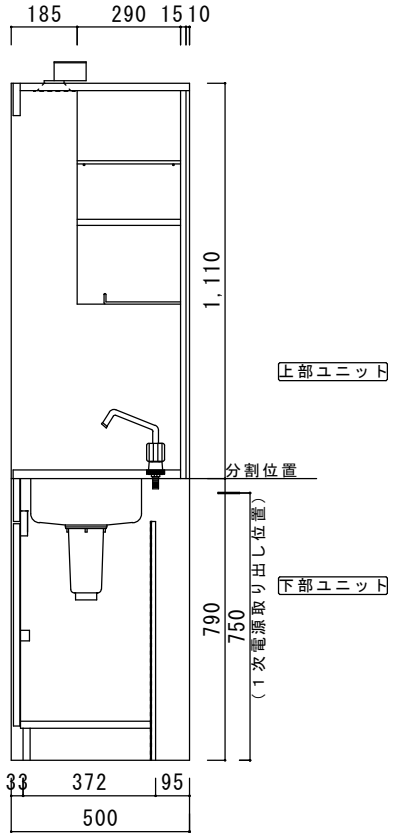

正面小口カバー取付後Ｗ＝１，２０２

		品名	縮尺				日付	図面番号
ニッサンハロー(株)		ミニキッチンＭＷ－１２０Ｄ２Ｒ　扉タイプ	1:15				2022.1.1	MW12042-